
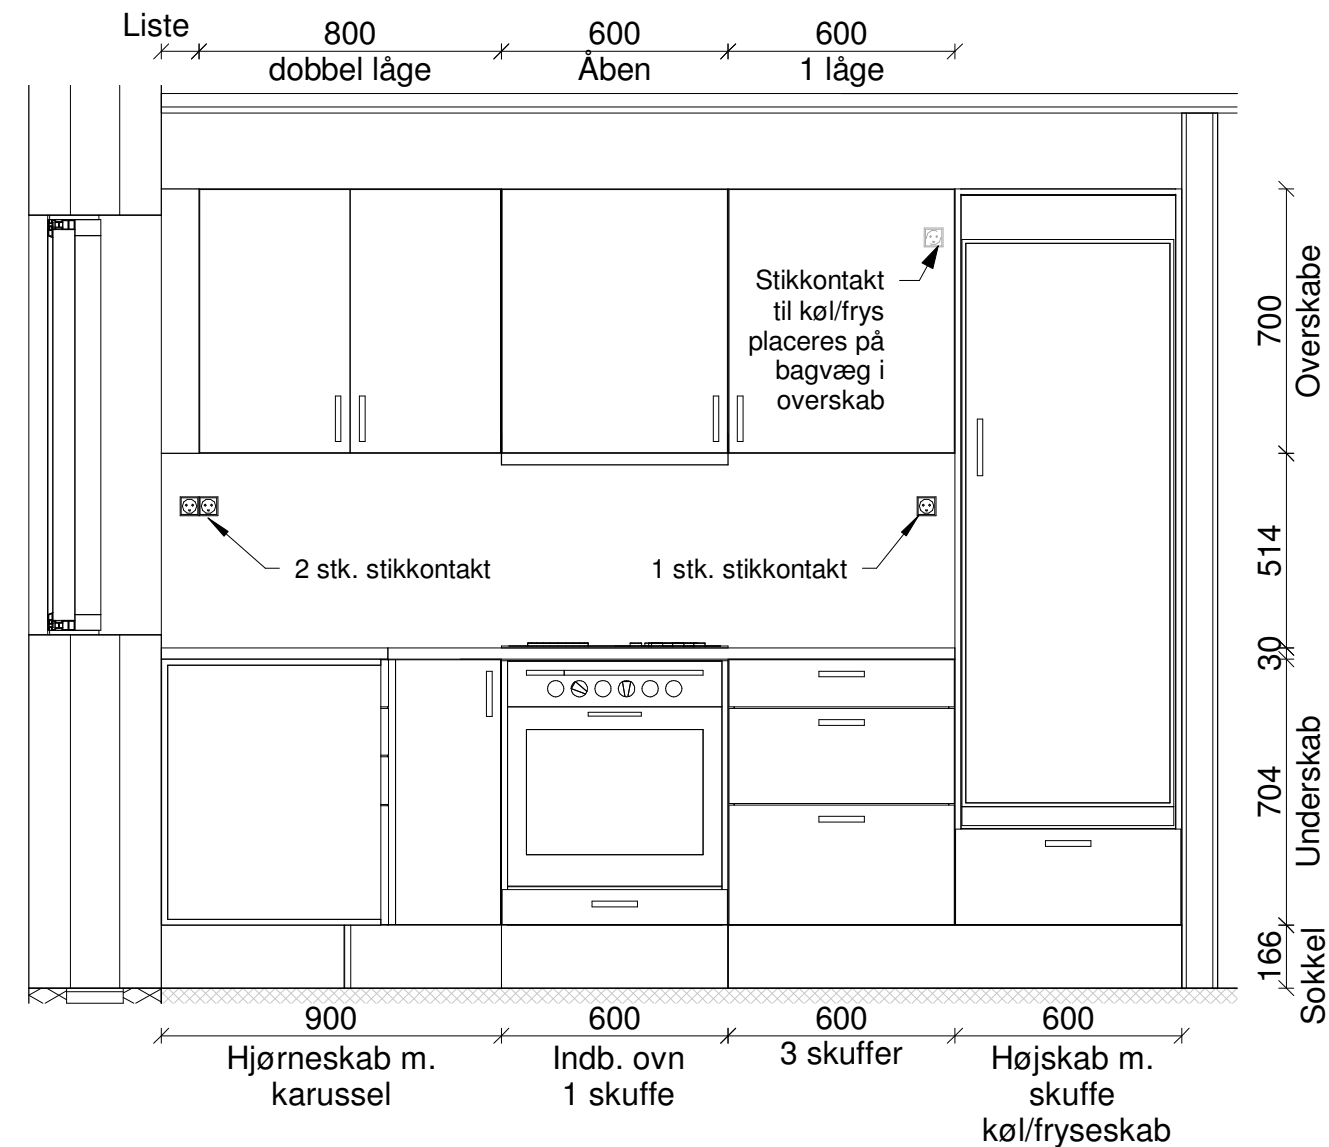


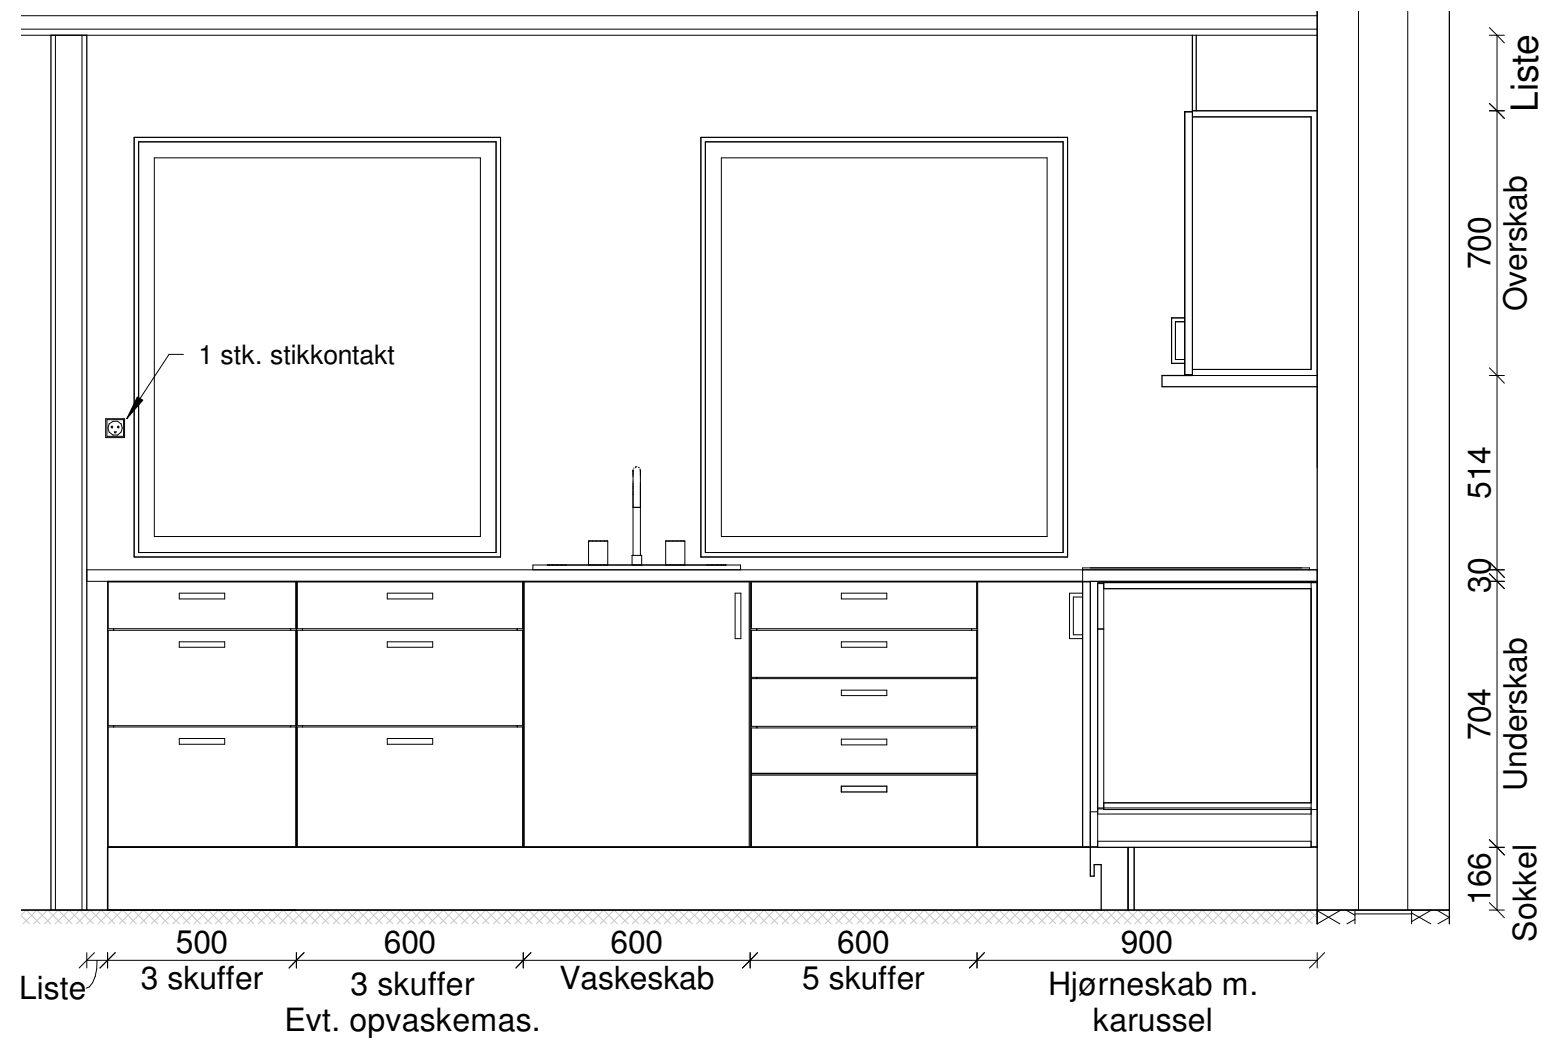

rev.:	dato:	beskrivelse:	UDBUD
Alle mål, koter og arealer er relative og skal opfattes som vejledende samt kontrolleres på stedet.			
Nødebohave			Fremt. Vinkelkøkken Plan og opstalt
-			
Sags nr.: 2704	Tegn.: DRL	Godk.: Approver	Mål: 1:20, 1:50
File:	Kontr.: LBJ	Size: 297x420	Dato: 2018.05.08
○ Totalrådgiver / arkitekt ARCnordic A/S Arkitekter m.a.a.			Tegn. nr.: K01_f_H1_E04
Torvet 7 3400 Hillerød		tlf. 48 25 44 66 www.arcnordic.dk	
		ARCnordic – tidligere Tegnestuen Møllestræde	